


SCHÉMA ZÁVÄZNEJ ČASTI RIEŠENIA

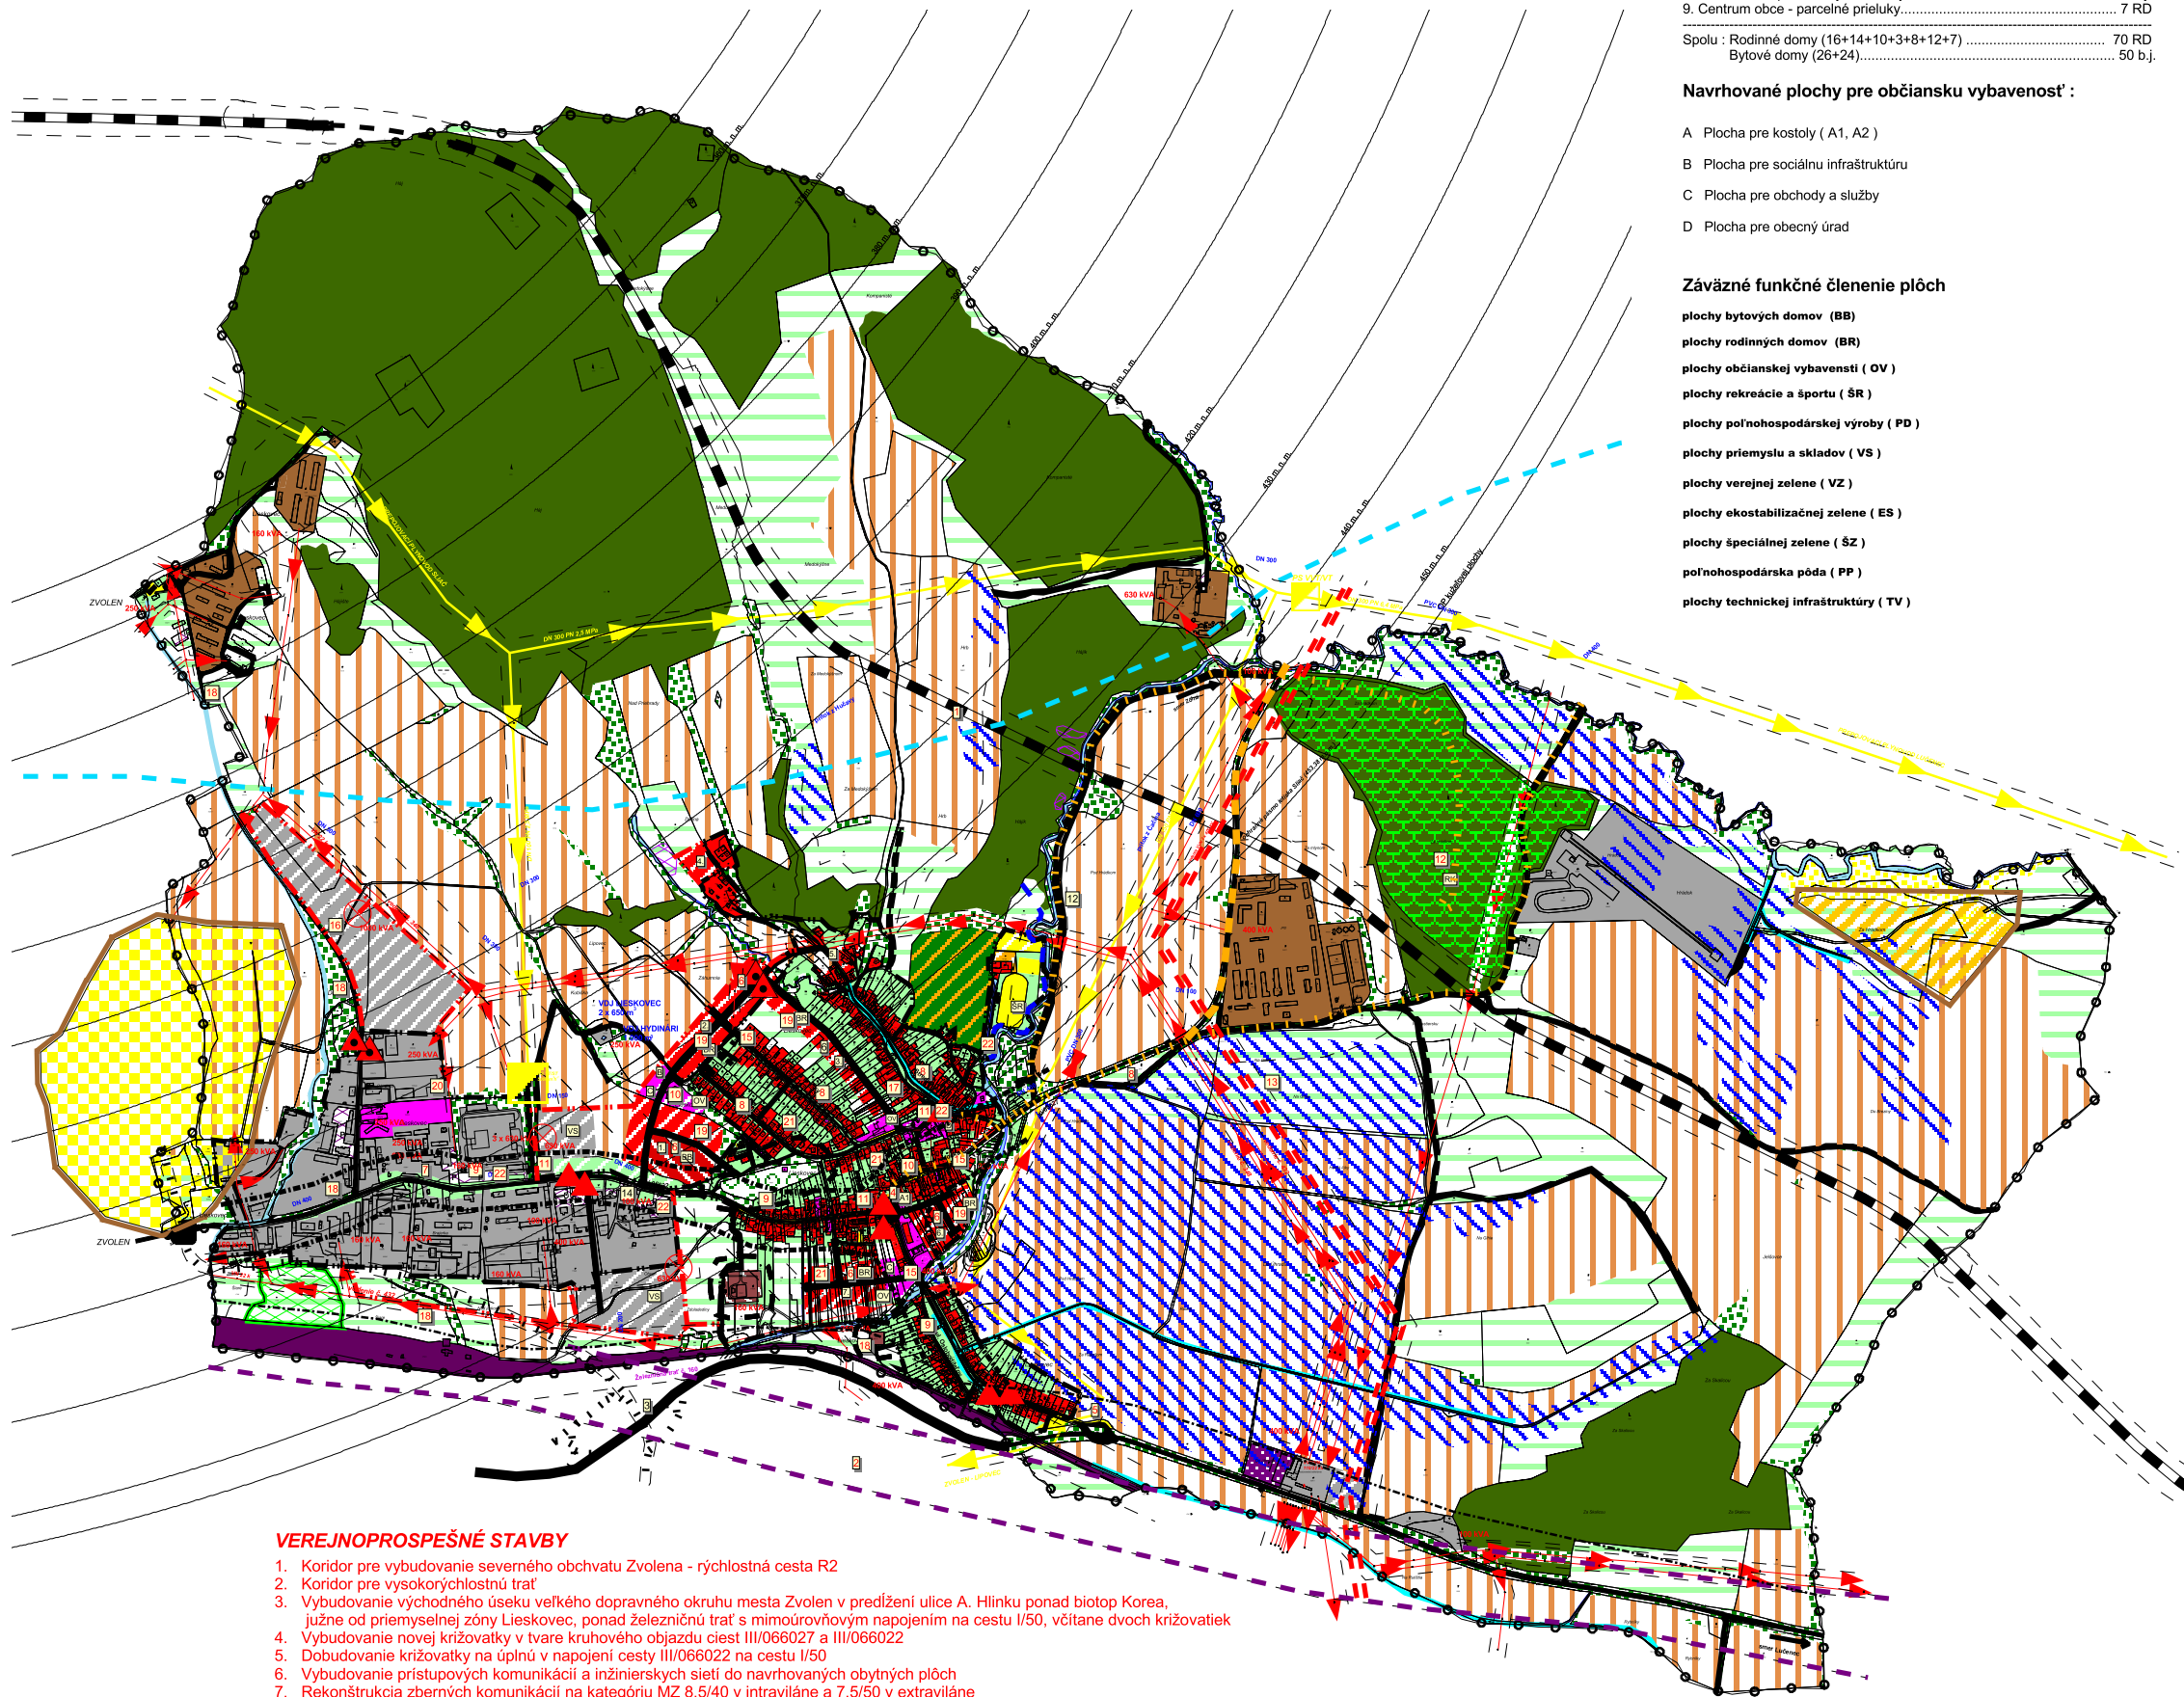

Navrhované obytné plochy členenia na okrsky :

1. Lieskovec západ I.....	26 b.j.
2. Lieskovec sever.....	16 RD
3. Lieskovec stred.....	14 RD
4. Rómská osada.....	10 RD
5. Pod Hrbom - parcelné prieluky.....	3 RD
6. Lieskovec východ.....	8 RD
7. Lieskovec juh.....	12 RD
8. Lieskovec západ II. - bytové domy.....	24 b.j.
9. Centrum obce - parcelné prieluky.....	7 RD
Spolu : Rodinné domy (16+14+10+3+8+12+7)	70 RD
Bytové domy (26+24).....	50 b.j.

- Navrhované plochy pre občiansku vybavenosť :**
- A Plocha pre kostoly (A1, A2)
 - B Plocha pre sociálnu infraštruktúru
 - C Plocha pre obchody a služby
 - D Plocha pre obecný úrad

- Záväzné funkčné členenie plôch**
- plochy bytových domov (BB)
 - plochy rodinných domov (BR)
 - plochy občianskej vybavenosti (OV)
 - plochy rekreácie a športu (ŠR)
 - plochy poľnohospodárskej výroby (PD)
 - plochy priemyslu a skladov (VS)
 - plochy verejnej zelene (VZ)
 - plochy ekostabilizačnej zelene (ES)
 - plochy špeciálnej zelene (ŠZ)
 - poľnohospodárska pôda (PP)
 - plochy technickej infraštruktúry (TV)

LEGENDA

STAV	NÁVRH	VÝHLAD
HRANICA KATASTRÁLNEHO ÚZEMIA	[Symbol]	[Symbol]
HRANICA ZASTAVANÉHO ÚZEMIA	[Symbol]	[Symbol]
OCHRANNÉ PÁSMO	[Symbol]	[Symbol]
OBYTNÉ PLOCHY /RODINNÉ DOMY/	[Symbol]	[Symbol]
OBYTNÉ PLOCHY /BYTOVÉ DOMY/	[Symbol]	[Symbol]
PLOCHY OBČIANSKEJ VYBAVENOSTI	[Symbol]	[Symbol]
PLOCHY DOPRAVNÝCH ZARIADENÍ	[Symbol]	[Symbol]
PLOCHY REKREÁCIE A CESTOVNÉHO RUCHU	[Symbol]	[Symbol]
PLOCHY ŠPORTU	[Symbol]	[Symbol]
PLOCHY VÝROBY A SKLADOV	[Symbol]	[Symbol]
PLOCHY POĽNOHOSPODÁRSKEJ VÝROBY	[Symbol]	[Symbol]
PLOCHY ZELENE	[Symbol]	[Symbol]
POLYFUNKČNÉ PLOCHY	[Symbol]	[Symbol]
PLOCHY LESOV	[Symbol]	[Symbol]
LESY OCHRANNÉ A OSOBNÉHO URČENIA	[Symbol]	[Symbol]
LESOPARK	[Symbol]	[Symbol]
NELESNÁ KRAJINNÁ VEGETÁCIA	[Symbol]	[Symbol]
CINTORÍN	[Symbol]	[Symbol]
SADY A ZÁHRADY	[Symbol]	[Symbol]
VODNÉ TOKY A PLOCHY	[Symbol]	[Symbol]
REALIZOVANÉ MELIORÁCIE	[Symbol]	[Symbol]
PROTIPOVODŇOVÁ HRÁDZA	[Symbol]	[Symbol]
ORNÁ PÔDA	[Symbol]	[Symbol]
TRVALÉ TRÁVNE PORASTY	[Symbol]	[Symbol]
ZOSUVY	[Symbol]	[Symbol]
ELEKTRICKÉ VVN A VN VEDENIE	[Symbol]	[Symbol]
VTL PLYN	[Symbol]	[Symbol]
RÝCHLOSTNÁ KOMUNIKÁCIA R2	[Symbol]	[Symbol]
CESTA I. TRIEDY	[Symbol]	[Symbol]
SEVEROVÝCHODNÝ OBCHVAT ZVOLENA	[Symbol]	[Symbol]
MIMOÚROVŇOVÁ KRIŽOVATKA	[Symbol]	[Symbol]
ÚROVŇOVÁ KRIŽOVATKA	[Symbol]	[Symbol]
CESTA III. TRIEDY	[Symbol]	[Symbol]
MIESTNE A ÚČELOVÉ KOMUNIKÁCIE	[Symbol]	[Symbol]
CHODNÍKY A PEŠIE PRIESTRANSTVÁ	[Symbol]	[Symbol]
ODSTAVNÉ A PARKOVACIE PLOCHY	[Symbol]	[Symbol]
ČS PHM	[Symbol]	[Symbol]
PLOCHY ŽELEZNICE	[Symbol]	[Symbol]
NÁUČNÝ CHODNÍK	[Symbol]	[Symbol]
POLOPEŠIA ZÓNA	[Symbol]	[Symbol]
ČOV	[Symbol]	[Symbol]
BIOTOP KOREA / NÁVRH NA OCHRANU/	[Symbol]	[Symbol]
ARCHEOLOGICKÁ LOKALITA HRÁDKOV	[Symbol]	[Symbol]
DOBÝVACÍ PRIESTOR	[Symbol]	[Symbol]
CHRÁNENÉ LOZISKOVÉ ÚZEMIE	[Symbol]	[Symbol]
OCHRANNÉ PÁSMO II. STUPNA	[Symbol]	[Symbol]
PRIRODNÝCH LIEČIVÝCH ZDROJOV	[Symbol]	[Symbol]

VEREJNOPROSPEŠNÉ STAVBY

1. Koridor pre vybudovanie severného obchvatu Zvolena - rýchlostná cesta R2
2. Koridor pre vysokorychlostnú trať
3. Vybudovanie východného úseku veľkého dopravného okruhu mesta Zvolena v predĺžení ulice A. Hlinku ponad biotop Korea, južne od priemyselnej zóny Lieskovec, ponad železničnú trať s mimoúrovňovým napojením na cestu I/50, vrátane dvoch križovatiek
4. Vybudovanie novej križovatky v tvare kruhového objazdu ciest III/066027 a III/066022
5. Dobudovanie križovatky na úplnú v napojení cesty III/066022 na cestu I/50
6. Vybudovanie prístupových komunikácií a inžinierskych sietí do navrhovaných obytných plôch
7. Rekonštrukcia zberných komunikácií na kategóriu MZ 8,5/40 v intraviláne a 7,5/50 v extraviláne
8. Rekonštrukcia obslužných komunikácií v kategórii MO 7,5/40 resp. 6,5/40 ; upokožené komunikácie D1 v kategórii MOU 6,5/30 resp. 5,5/30
9. Chodníky pozdĺž komunikácií
10. Verejné pešie plochy
11. Samostatné pruhy v priemyselnej zóne a na autobusových zastávkach
12. Turistické a cyklistické trasy
13. Vybudovanie 2x400 kV vedenia PVE Ipeľ - Horná Žďaňa - Rz Medzibrod východne od obce
14. Vybudovanie VN káblových prípojok od existujúcich vzdušných VN vedení k navrhovaným trafostaniciam
15. Rekonštrukcia trafostaníc v zastavanom území obce
16. Vybudovanie nových trafostaníc v navrhovaných rozvojových plochách výroby
17. Rekonštrukcia nevyhovujúcich úsekov vodovodného potrubia
18. Vybudovanie kanalizačných zberačov v priemyselnej zóne smerom do ČOV Zvolena, dobudovanie splaškovej kanalizácie v zastavanom území a vybudovanie novej splaškovej kanalizácie v navrhovaných obytných rekreačných a výrobných plochách /gravitačnej a tlakovej/ + prestavba a rozšírenie ČOV
19. Dobudovanie dažďovej kanalizácie
20. Preložka úsekov diaľkových telekomunikačných káblov
21. Vybudovanie nových a rekonštrukcia starých prístupových telekomunikačných sietí zemnou úložnou kabelážou
22. Vybudovanie verejných odstavňových plôch a parkovísk