


# ÚZEMNÝ PLÁN OBCE LIESKOVEC

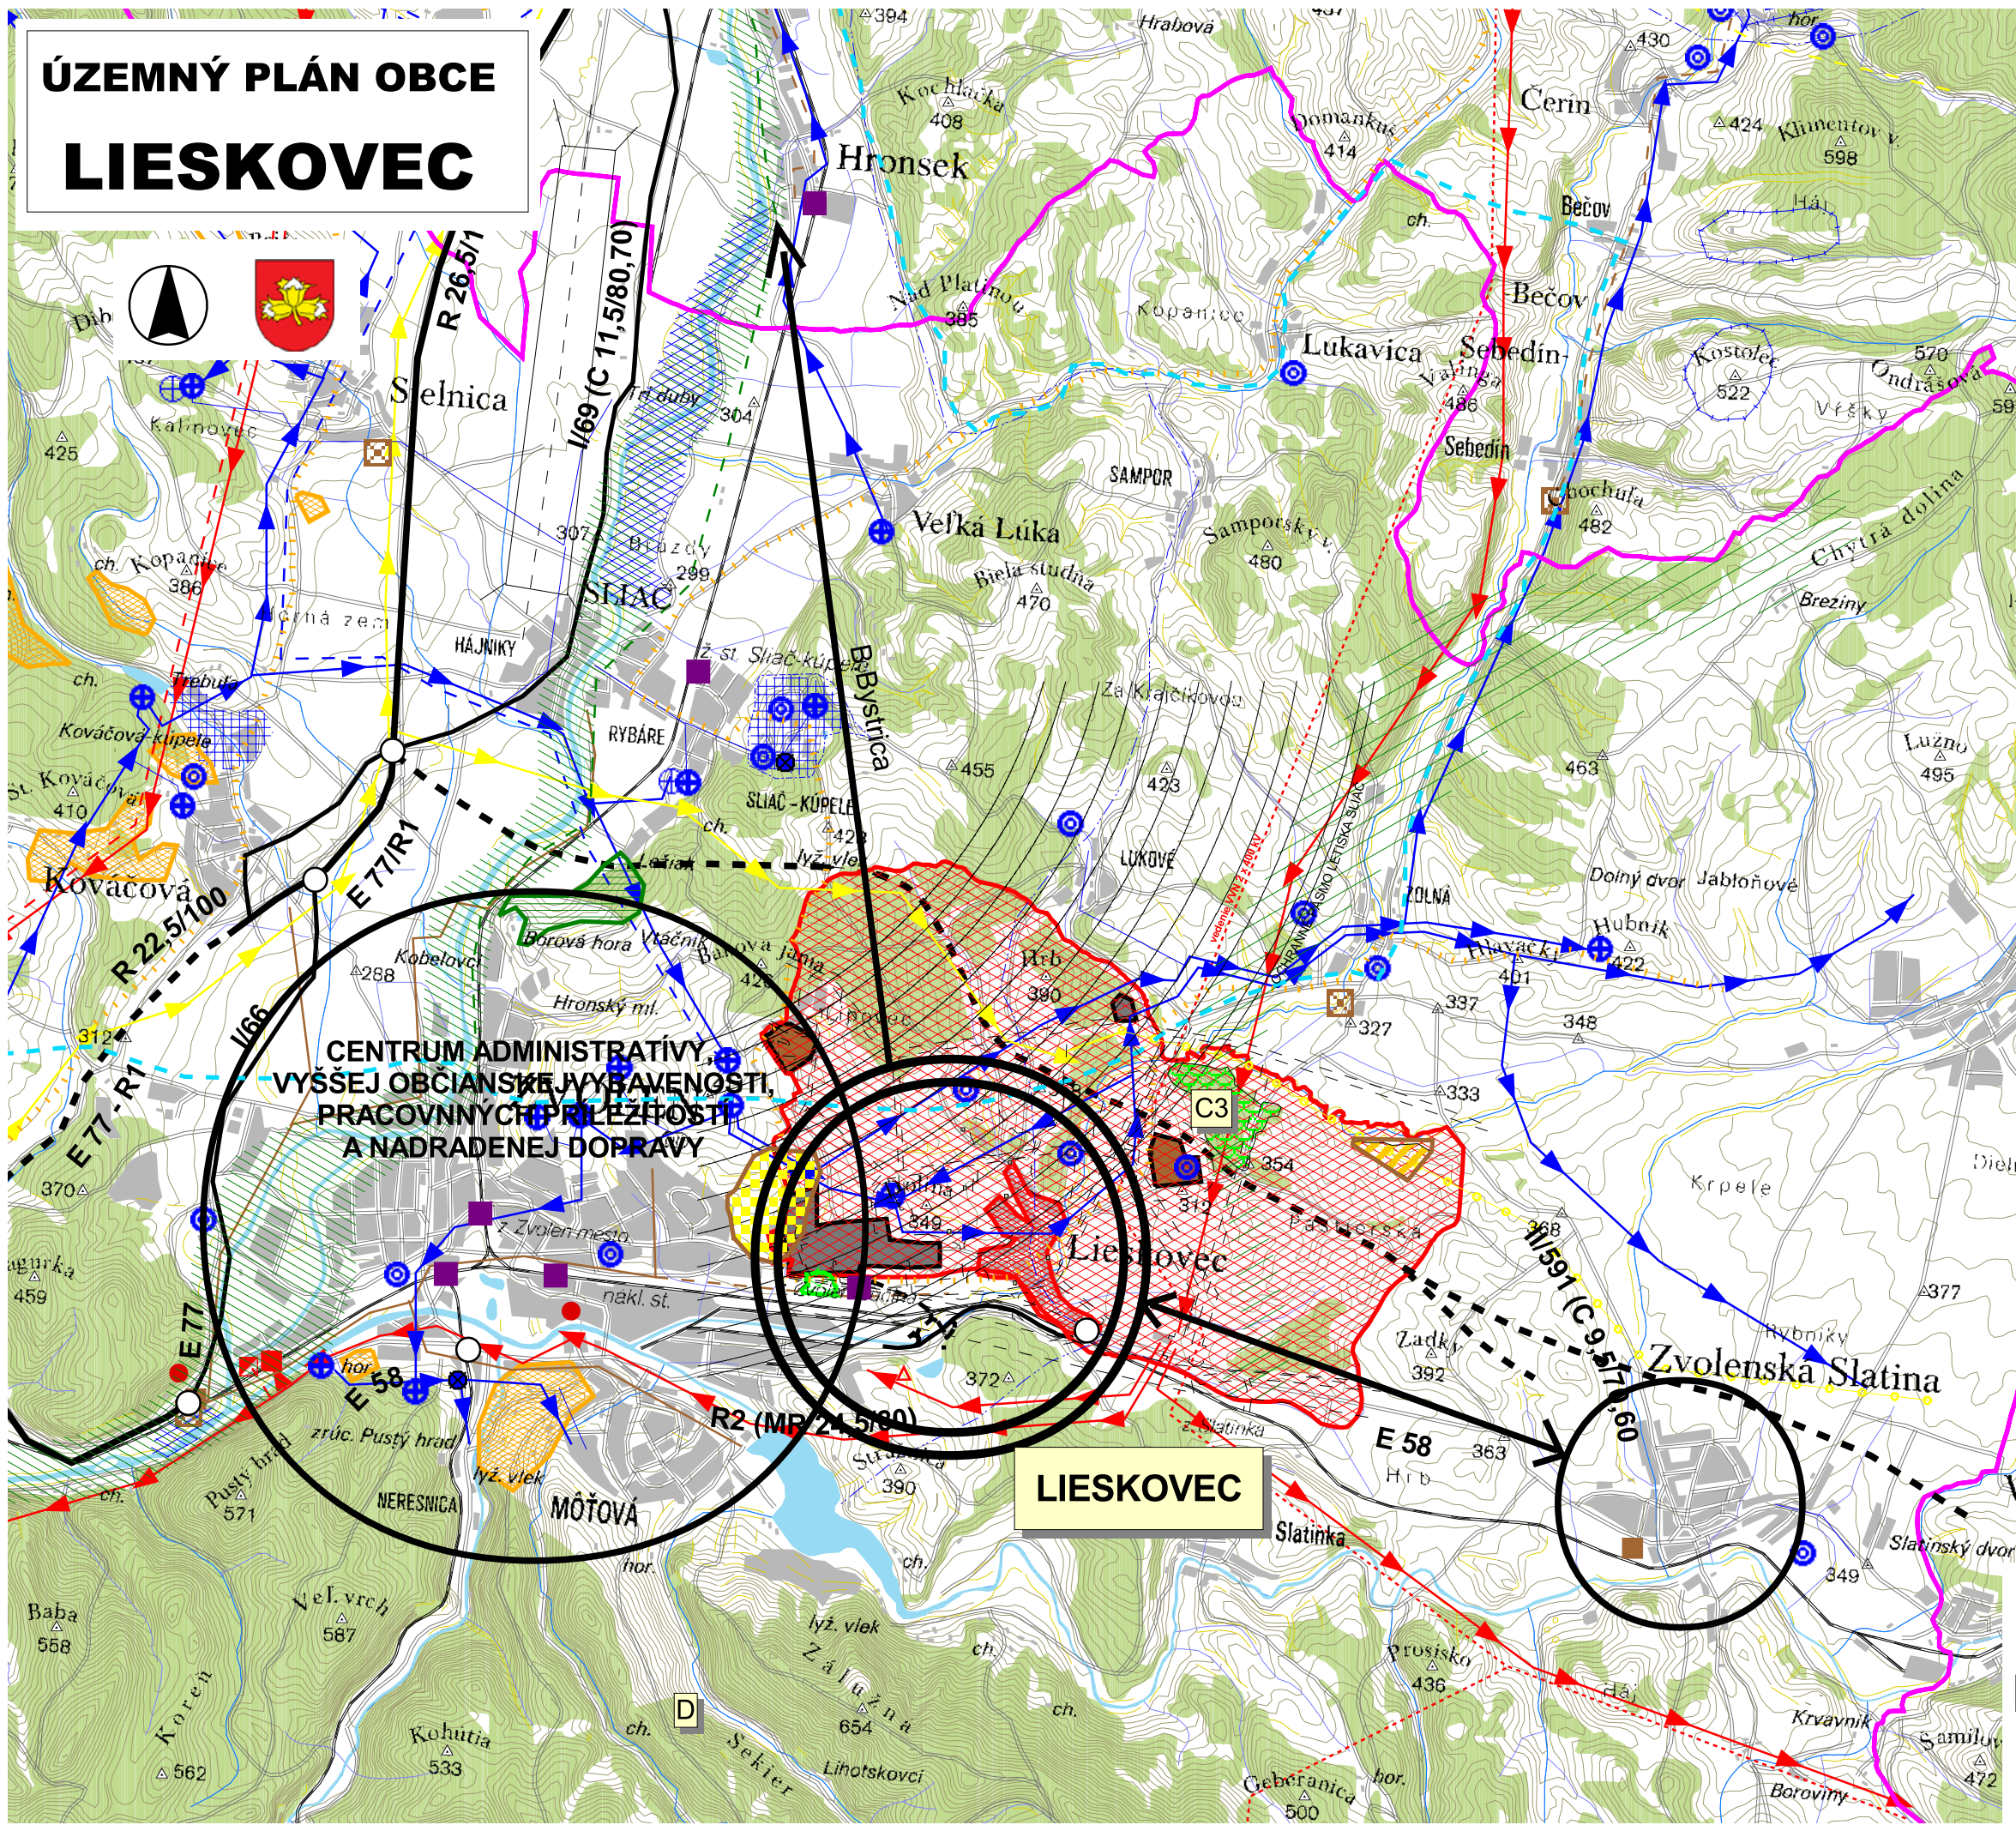

**CENTRUM ADMINISTRATÍVY,  
VYŠŠEJ OBČIANSKEJ VYBAVENOSTI,  
PRACOVNÝCH PRÍLEŽITOSTÍ  
A NADRADENEJ DOPRAVY**

**LIESKOVEC**

LEGENDA	STAV	NÁVRH	VÝHLAD
HRANICA OKRESU	[Symbol]	[Symbol]	[Symbol]
HRANICA RIEŠENÉHO ÚZEMIA	[Symbol]	[Symbol]	[Symbol]
OBYTNÉ PLOCHY	[Symbol]	[Symbol]	[Symbol]
PLOCHY PRIEMYSLU A SKLADOV	[Symbol]	[Symbol]	[Symbol]
PLOCHY POĽNOHOSPODÁRSKEJ VÝROBY	[Symbol]	[Symbol]	[Symbol]
PLOCHY REKREÁCIE A ŠPORTU	[Symbol]	[Symbol]	[Symbol]
VÝZNAMNÝ PARK, ARBORÉTUM	[Symbol]	[Symbol]	[Symbol]
VODNÉ PLOCHY A NÁDRŽE	[Symbol]	[Symbol]	[Symbol]
REGIONÁLNE LETISKO	[Symbol]	[Symbol]	[Symbol]
LESY	[Symbol]	[Symbol]	[Symbol]
BIOKORIDOR NADREGIONÁLNEHO VÝZNAMU	[Symbol]	[Symbol]	[Symbol]
BIOKORIDOR REGIONÁLNEHO VÝZNAMU	[Symbol]	[Symbol]	[Symbol]
INUNDÁCIE	[Symbol]	[Symbol]	[Symbol]
PLOCHY KÚPEĽNÝCH ZARIADENÍ	[Symbol]	[Symbol]	[Symbol]
DIALKOVÝ TEPLOVOD	[Symbol]	[Symbol]	[Symbol]
SKLÁDKA REGIONÁLNEHO VÝZNAMU	[Symbol]	[Symbol]	[Symbol]
RÝCHLOSTNÁ KOMUNIKÁCIA	[Symbol]	[Symbol]	[Symbol]
CESTA I. TRIEDY	[Symbol]	[Symbol]	[Symbol]
CESTA II. TRIEDY	[Symbol]	[Symbol]	[Symbol]
MIMOÚROVŇOVÁ KRÍŽOVATKA	[Symbol]	[Symbol]	[Symbol]
HLAVNÁ ŽELEZNIČNÁ TRÁŤ	[Symbol]	[Symbol]	[Symbol]
ŽELEZNIČNÁ STANICA	[Symbol]	[Symbol]	[Symbol]
CYKLOTURISTICKÁ TRASA	[Symbol]	[Symbol]	[Symbol]
ELEKTRICKÉ VEDENIE 400 kV	[Symbol]	[Symbol]	[Symbol]
ELEKTRICKÉ VEDENIE 110 kV	[Symbol]	[Symbol]	[Symbol]
ROZVODŇA VVN	[Symbol]	[Symbol]	[Symbol]
VODOJEM	[Symbol]	[Symbol]	[Symbol]
VTL PLYNOVOD PN DO 4 MPa	[Symbol]	[Symbol]	[Symbol]
VTL PLYNOVOD PN NAD 4 MPa	[Symbol]	[Symbol]	[Symbol]
PÁSMO HYGIENICKEJ OCHRANY VOD. ZDR.	[Symbol]	[Symbol]	[Symbol]
OCHR. PÁSMO MIN. PRAMEŇOV 2. A 3. STUPŇA	[Symbol]	[Symbol]	[Symbol]
OCHR. PÁSMO MIN. PRAMEŇOV 1. STUPŇA	[Symbol]	[Symbol]	[Symbol]
HLAVNÉ SKUPINOVÉ PRIVÁDŽACE PITNEJ VODY	[Symbol]	[Symbol]	[Symbol]
PODZEMNÉ ZDROJE PITNEJ VODY	[Symbol]	[Symbol]	[Symbol]
ČERPACIA STANICA	[Symbol]	[Symbol]	[Symbol]
ZDROJ VODY (MINERÁLNEJ, PITNEJ)	[Symbol]	[Symbol]	[Symbol]
ZDROJ ZNEČISTENIA VODY	[Symbol]	[Symbol]	[Symbol]
SKUPINOVÝ KANALIZAČNÝ ZBERAČ	[Symbol]	[Symbol]	[Symbol]
ČOV	[Symbol]	[Symbol]	[Symbol]
HRANICA CHKO ŠTIAVICKE VRCHY	[Symbol]	[Symbol]	[Symbol]
HRANICA CHKO KREMŇICKÉ VRCHY	[Symbol]	[Symbol]	[Symbol]
VZŤAHY MEDZI SIDLAMI	[Symbol]	[Symbol]	[Symbol]
NADRADENÉ SIDLO	[Symbol]	[Symbol]	[Symbol]
ČERPACIA STANICA	[Symbol]	[Symbol]	[Symbol]
ARCHEOLOGICKÁ LOKALITA HRÁDKOV	[Symbol]	[Symbol]	[Symbol]
DOBYVACÍ PRIESTOR	[Symbol]	[Symbol]	[Symbol]
CHRÁNENÉ LOŽISKOVÉ ÚZEMIE	[Symbol]	[Symbol]	[Symbol]
OCHRANNÉ PÁSMO II. STUPŇA	[Symbol]	[Symbol]	[Symbol]
PRIRODNÝCH LIEČIVÝCH ZDROJOV	[Symbol]	[Symbol]	[Symbol]

## ÚZEMNÝ PLÁN OBCE LIESKOVEC

NÁZOV VYKRESU	ŠIRŠIE ÚZEMNÉ VZŤAHY	M 1 : 50 000
OBJEDNÁVATEĽ:	OBEC LIESKOVEC	ČÍSLO VYKRESU
ZHOTOVITEĽ:	LANDURBIA ARCHITEKTÓNICKÝ ATÉLIER BANKA BYSTRICA	
HLAVNÝ RIEŠITEĽ:	ING. ARCH. ANTON SUPLUKA AUTORIZOVANÝ ARCHITECT ÚSA	
ZODP. RIEŠITEĽ:	ING. ARCH. ANTON SUPLUKA	
Č. ZMLUVY:	1/2006	Dátum: AUGUST 2008