



ÚZEMNÝ PLÁN OBCE LIESKOVEC

ZMENY A DOPLNKY č. 5

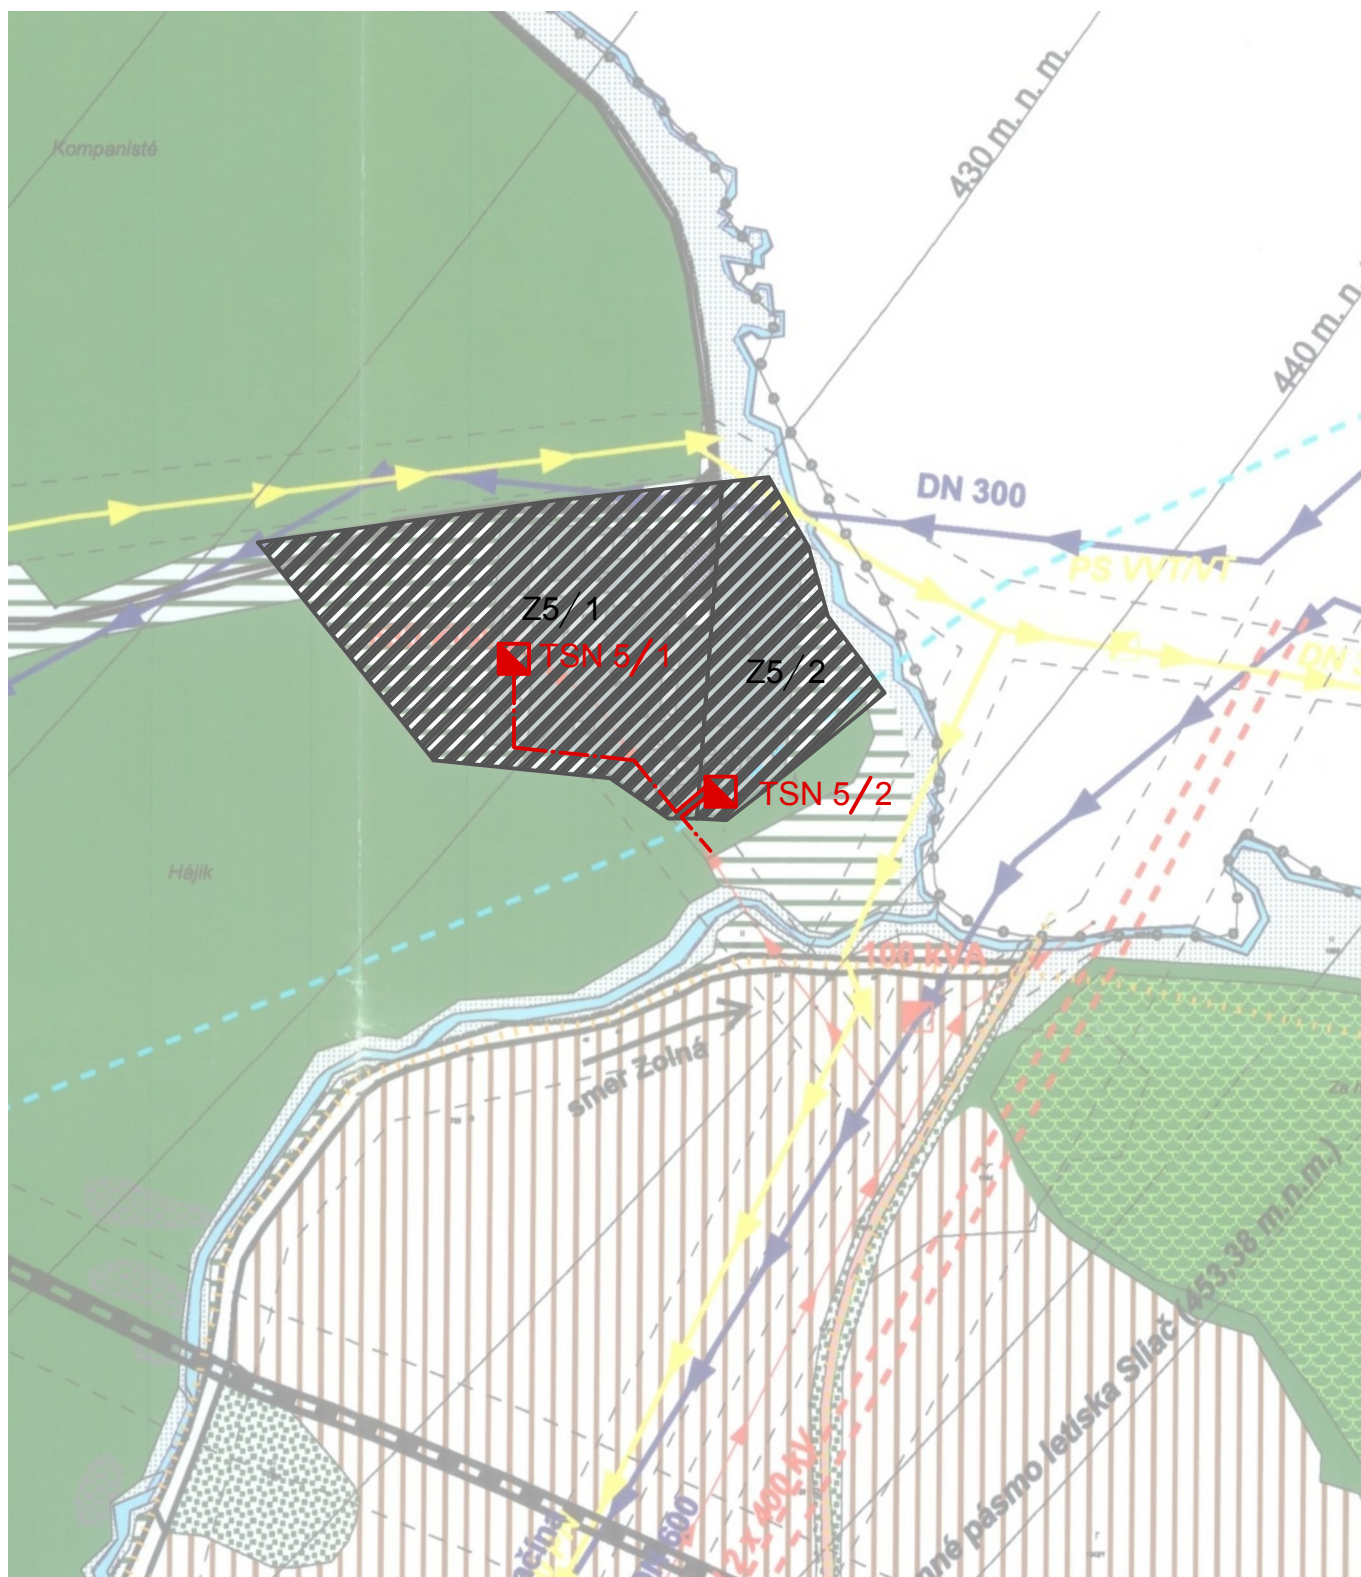

SPRACOVATEĽ:		ÚZEMNÝ PLÁN OBCE LIESKOVEC - ZMENY A DOPLNKY č. 5	
 PROJEKTOVÁ A REALITNÁ KANCELÁRIA, TEL. 048/ 429 99 08 TRIEDA SNP č. 75 * 974 01 BANSKÁ BYSTRICA		OBSTARÁVATEĽ: Obec Lieskovec	DÁTUM: 05.2022
VERJNOPROSPEŠNÉ STAVBY			
HLAVNÝ RIEŠITEĽ	Ing. arch. Vladimír Paško		
URBANIZMUS	Ing. arch. Ivica Gašparovičová		

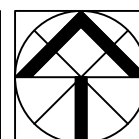

M 1: 5000

číslo paré

číslo výkresu

7b