



ÚZEMNÝ PLÁN OBCE LIESKOVEC

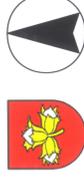

LEGENDA	STAV	NÁVRH	ČISTARĚN ODPADOVÝCH VŮD
HRANICA KATASTRÁLNÉHO ÚZEMIA	[Symbol]	[Symbol]	DLAŽKOVÝ TELEKOMUNIKAČNÝ KÁBEL
HRANICA ZASTAVANÉHO ÚZEMIA	[Symbol]	[Symbol]	DLAŽKOVÝ OPTICKÝ KÁBEL
OGRAZENÉ PÁSMO	[Symbol]	[Symbol]	MESTNÝ TELEKOMUNIKAČNÝ KÁBEL
RÝCHLOSTNÁ CESTA	[Symbol]	[Symbol]	PLYNOVOD ST.
OBYTNÉ ZASTAVANÉ PLOCHY	[Symbol]	[Symbol]	ELEKTRICKE VN A VN VEDENIE
PLOCHY OBČANSKEJ VYBAVENOSTI	[Symbol]	[Symbol]	VYHLADOVÉ 400 KV VN ELEKTRICKE VEDENIE
PLOCHY ZELENÉ	[Symbol]	[Symbol]	ČERPAČIA STANICA PHM
LES	[Symbol]	[Symbol]	OSTAVNÉ PLOCHY
ORNÁ PŮDA	[Symbol]	[Symbol]	ZOBŠUVY
TRVALÉ TRÁVNÉ PORASTY	[Symbol]	[Symbol]	REGULAČNÁ STANICA PLYNU
PLOCHY ZELENICE	[Symbol]	[Symbol]	ROZŠÍRENIE ELEKTRICKEJ ROZVODNE LIESKOVEC
VODNÉ TOKY A PLOCHY	[Symbol]	[Symbol]	ARCHEOLOGICKÁ LOKALITA HRÁDKOČ
			DOBŤVACÍ PRIESTOR
			CHRÁNENÉ PÁSMO II. STUPNIA
			PRÍRODNÝH LIEČIVÝCH ZDROJOV

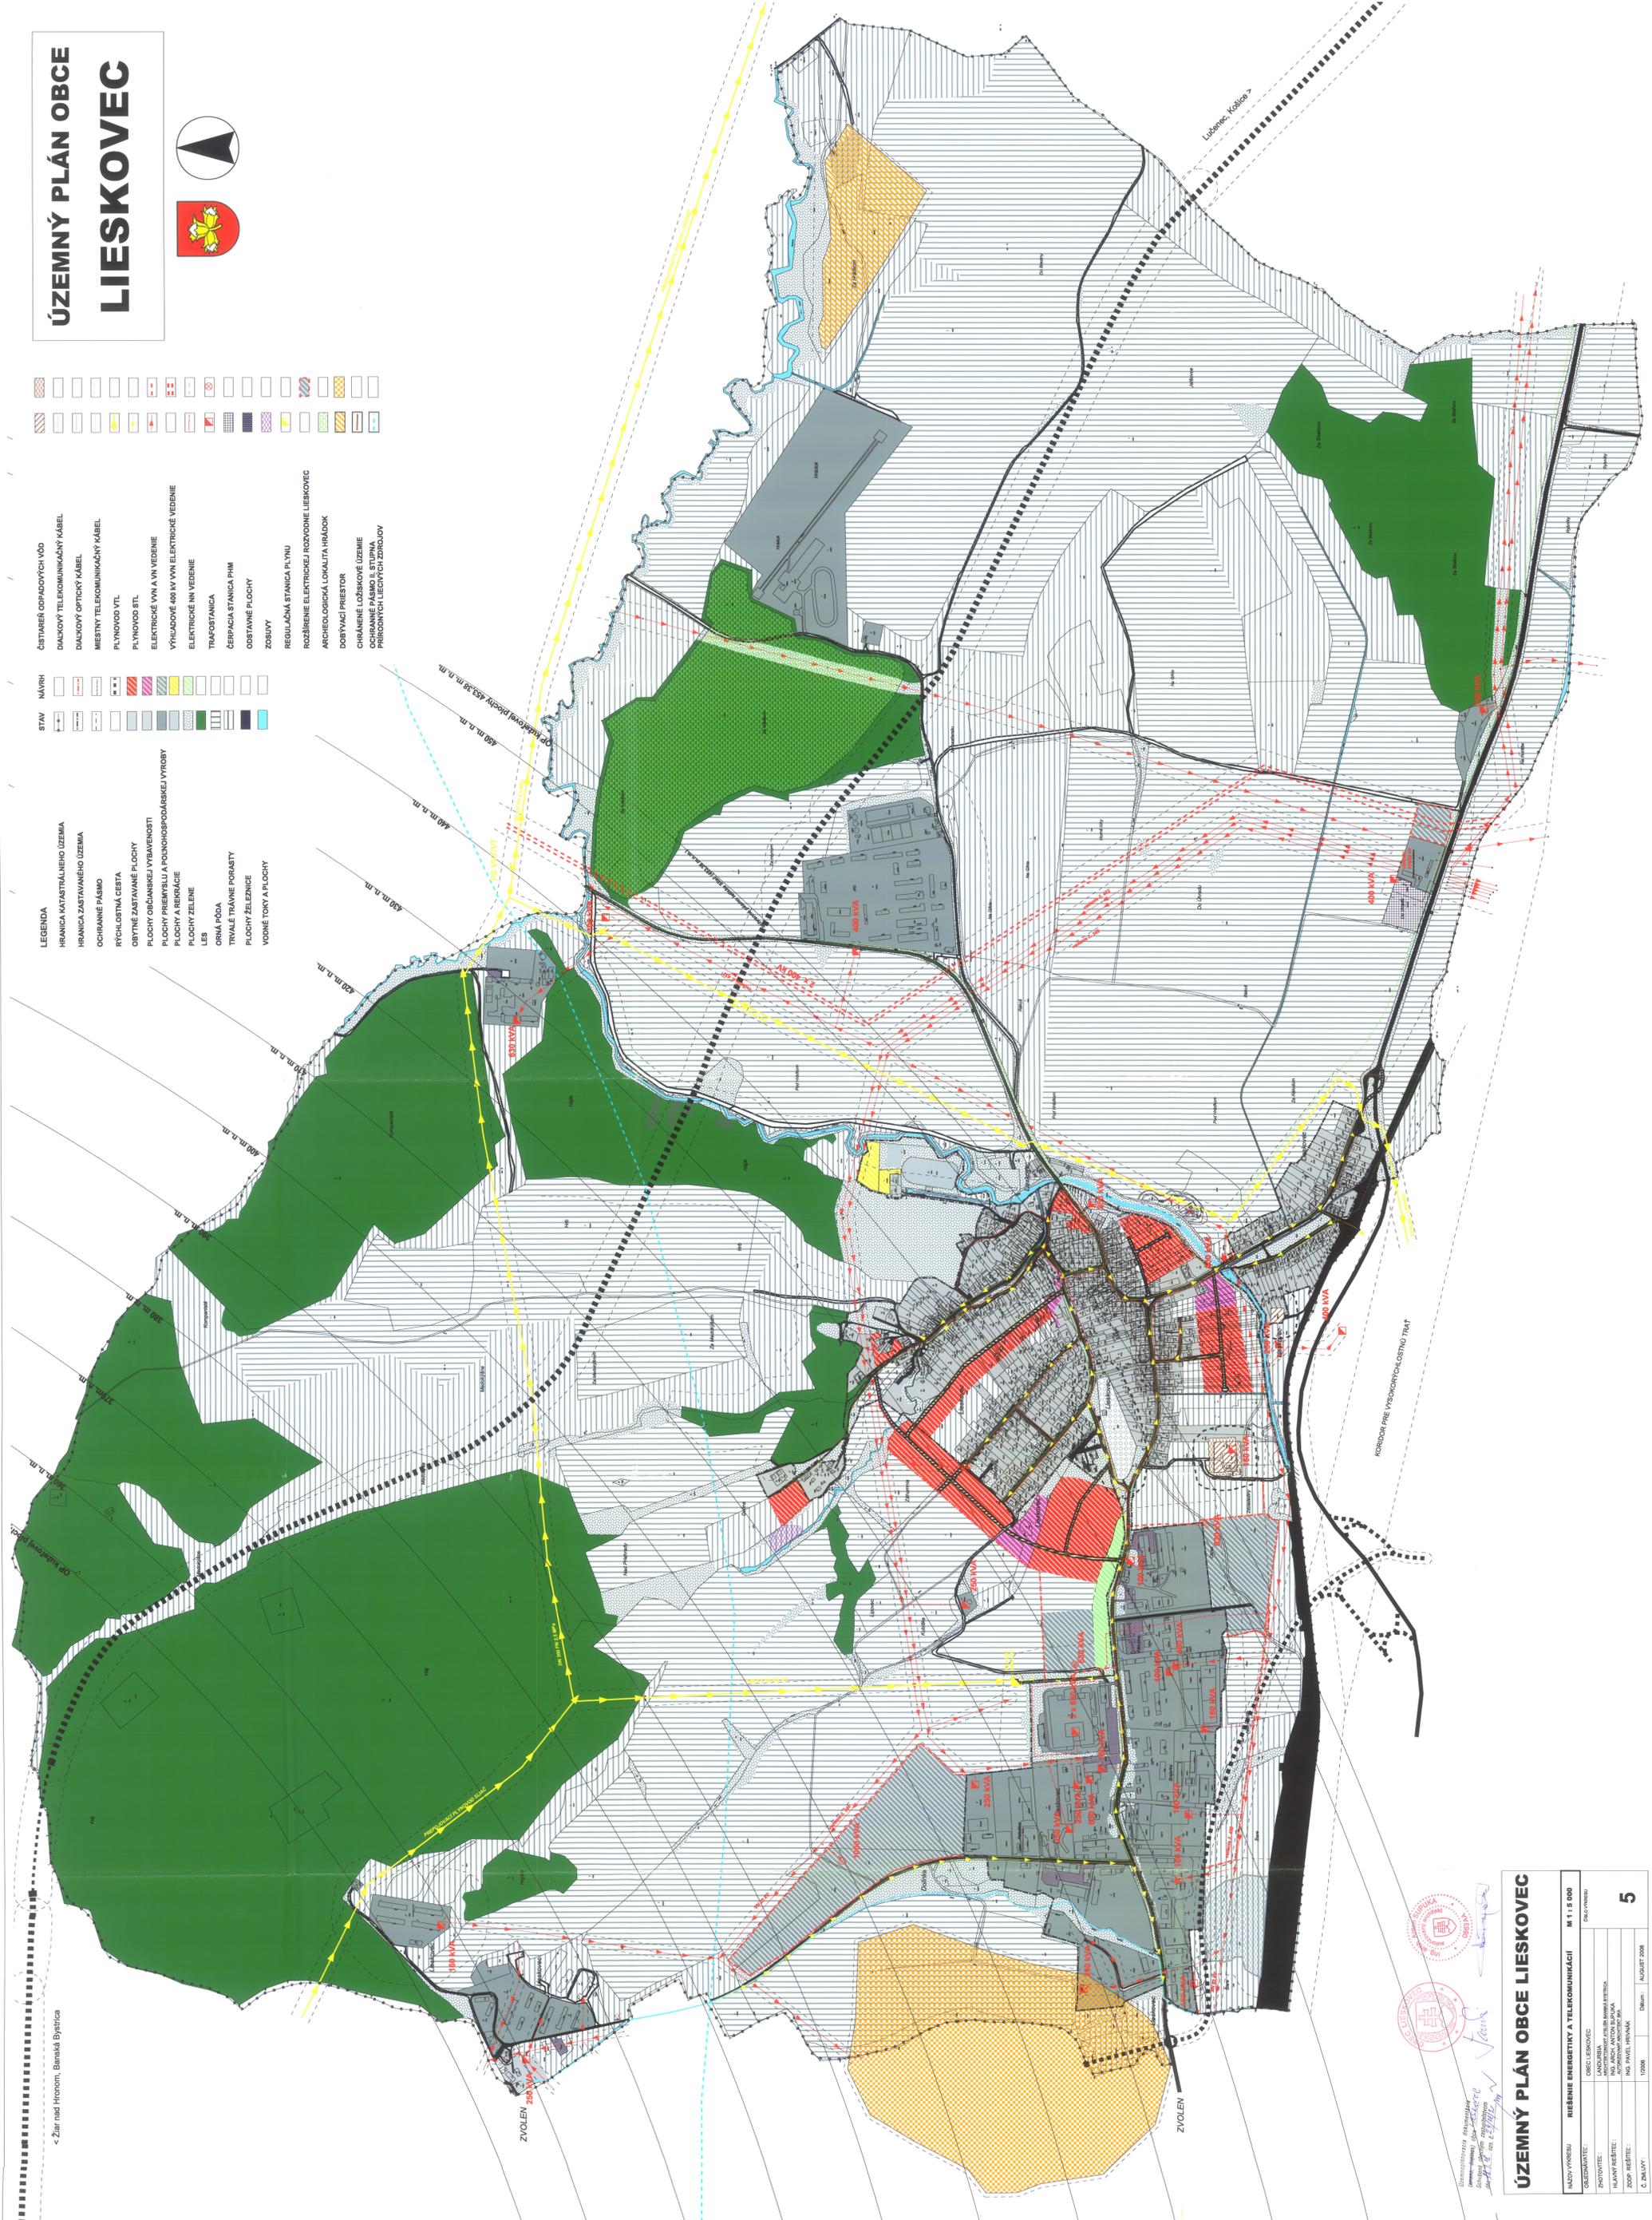

< Ziar nad Hronom, Banáská Bystrica

ÚZEMNÝ PLÁN OBCE LIESKOVEC	
NÁZOV VÝROBY	RIEŠENIE ENERGETIKY A TELEKOMUNIKÁCIÍ M 1 : 5 000
OSLOVENÝ	OBEC LIESKOVEC
PROJEKTANT	LAND SURVA
PROJEKTANT	PROJEKTANT: ING. PAVEL HRNČIAK
ZODP. INŽINIER	15098
DÁTUM	AUGUST 2008
C. ČÍSLO	5